

Azienda Agricola "POGGIO ROZZI" loc. Romita, Via Romita n° 29



Richiedente:"Azienda Agricola Poggio Rozzi di Eberhard Toggenburg"

Proprietario:dott. Ulrich Toggenburg

dott.agr. Michele Lotti Margotti

geom. Luca Anichin

dott. ing. Daniele Lapi

dott.geol. Maria Angela Botta


LOCALIZZAZIONE INTERVENTO SU FOTO AEREA
E PLANIMETRIA CATASTALE

TAV.
2


DICEMBRE '16

scala 1:2000

Regione Toscana - SITA: Cartoteca

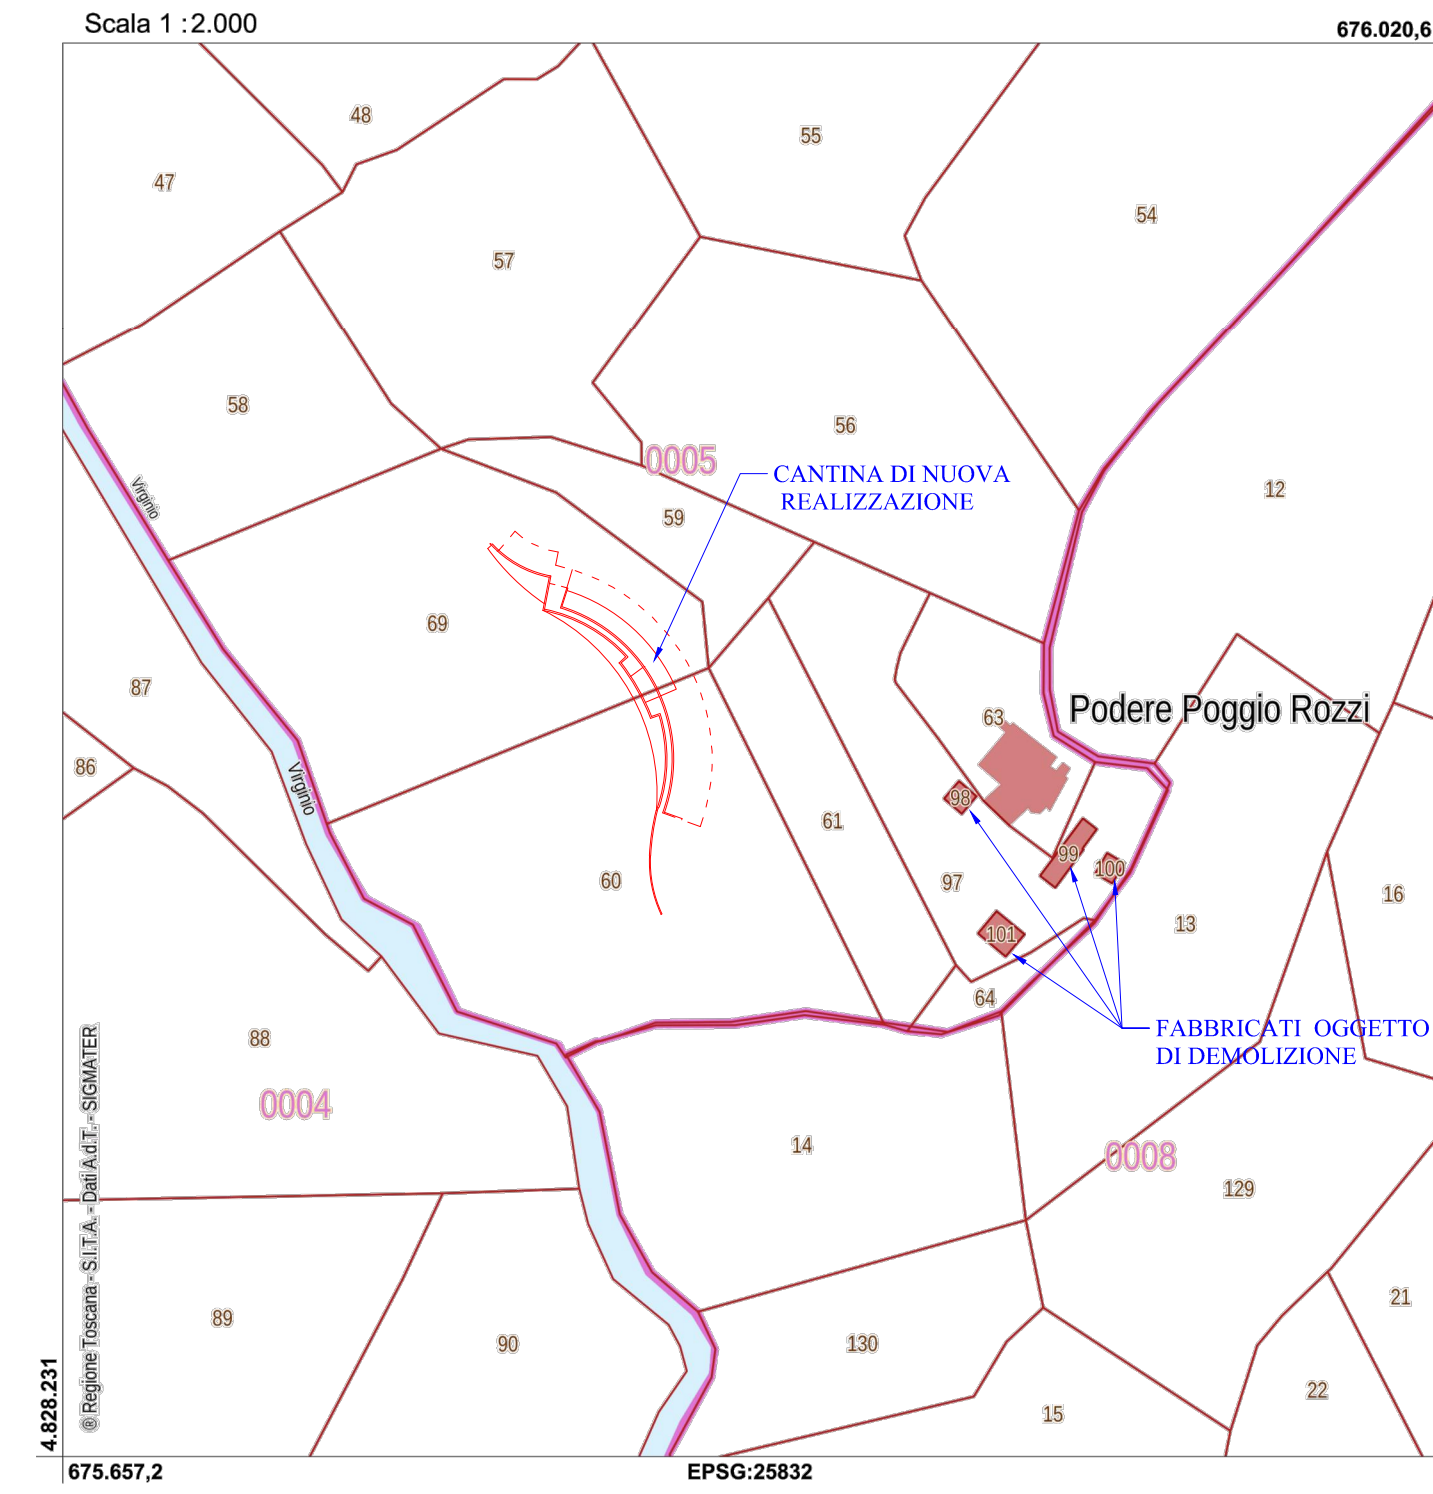

La Toscana attraverso le foto aeree

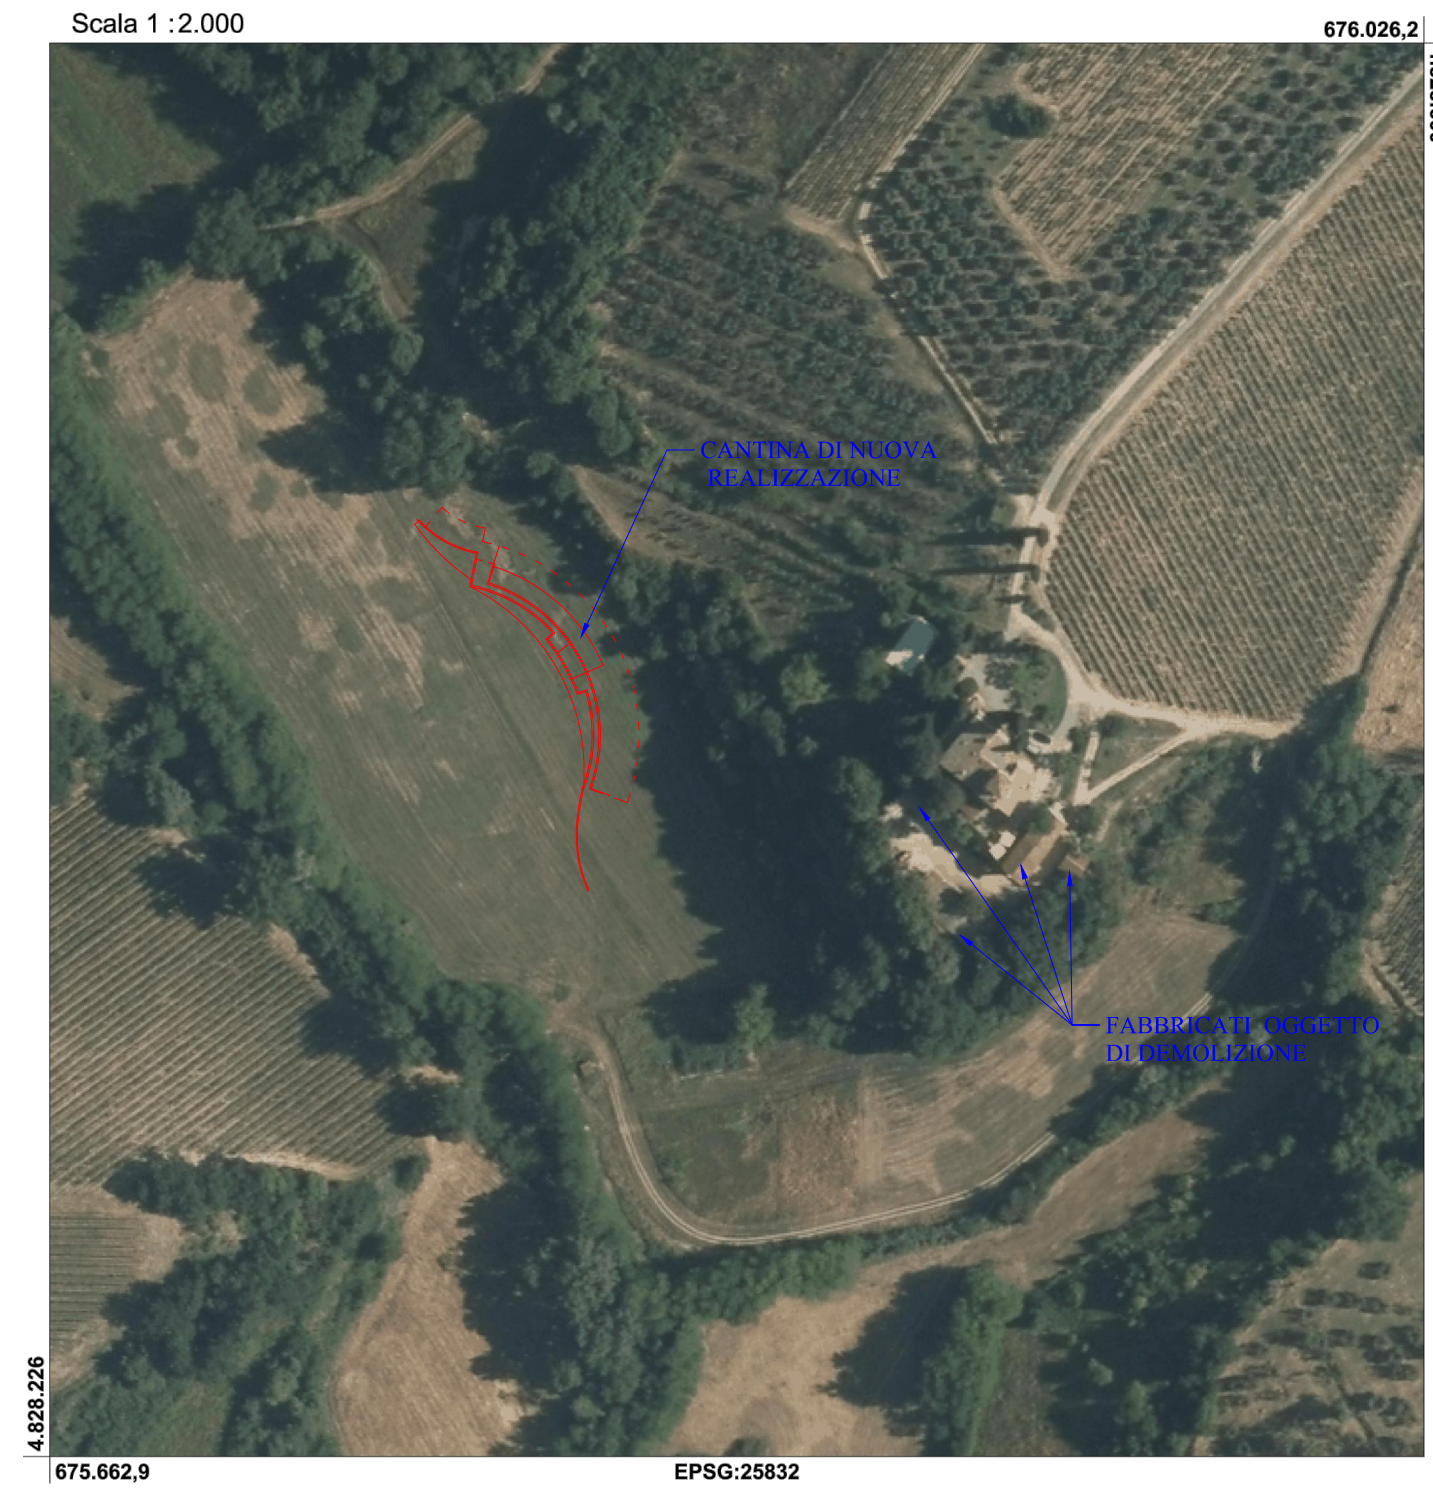

Cartografia del PIT con valenza di Piano Paesaggistico



SEZIONE TERRITORIALE
SCALA 1:500

