


COMUNE DI TAVARNELLE VAL DI PESA
CITTA' METROPOLITANA DI FIRENZE

Azienda Agricola "POGGIO ROZZI" loc. Romita, Via Romita n° 29

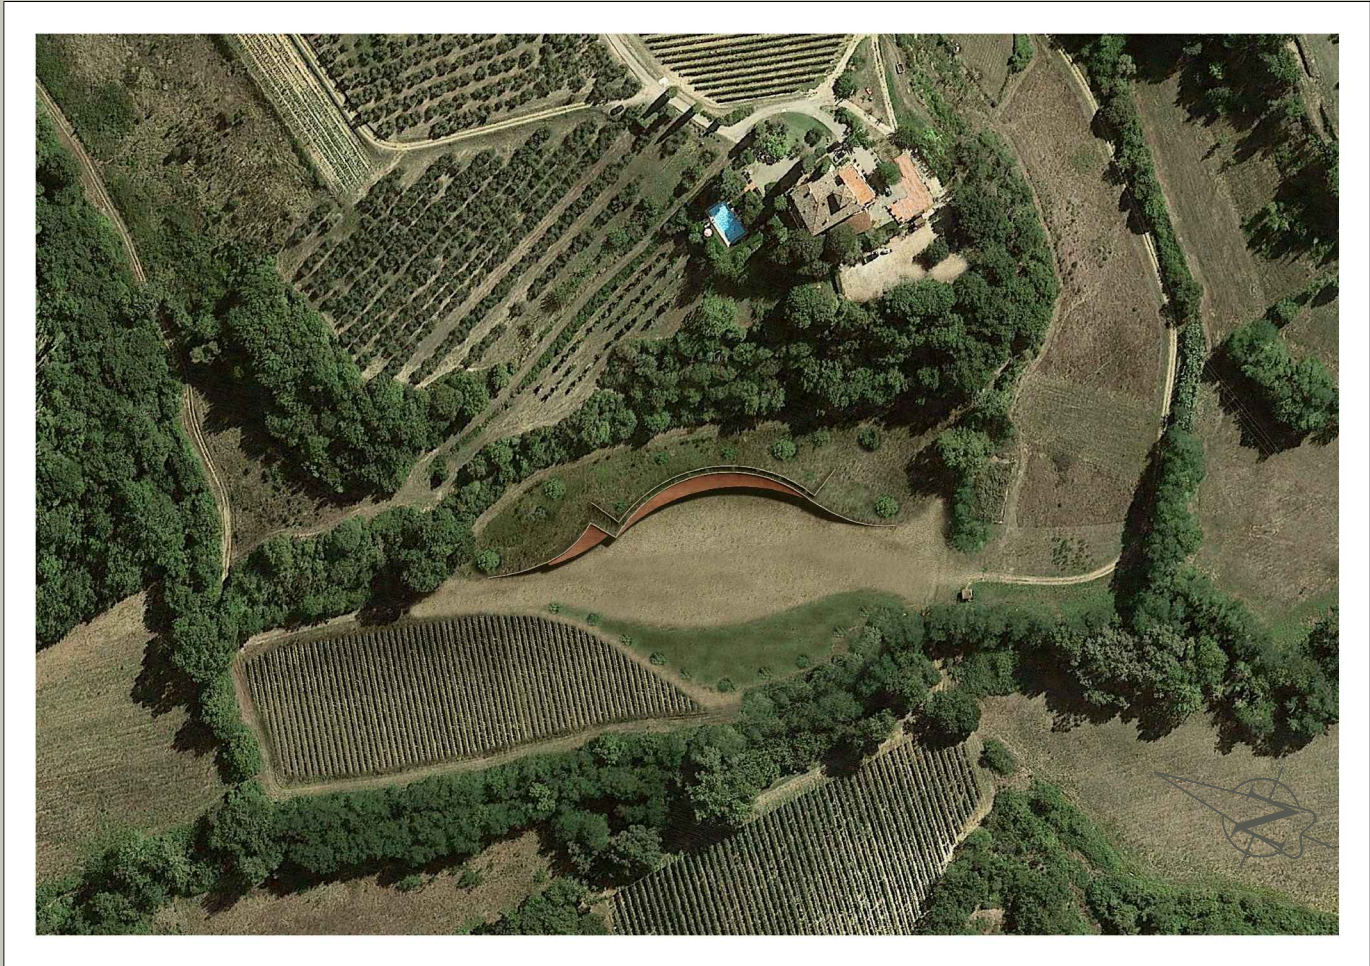

Richiedente:"Azienda Agricola Poggio Rozzi di Eberhard Toggenburg"

Proprietario:dott. Ulrich Toggenburg

dott.agr. Michele Lotti Margotti

geom. Luca Anichin

dott. ing. Daniele Lapi

dott.geol. Maria Angela Botta


PIANTE, SEZIONI, CALCOLO VOLUME E SUP. UTILE

TAV.
14.F
DICEMBRE '16



scala 1:100

STATO SOVRAPPOSTO

PIANO TERRENO
scala 1:100

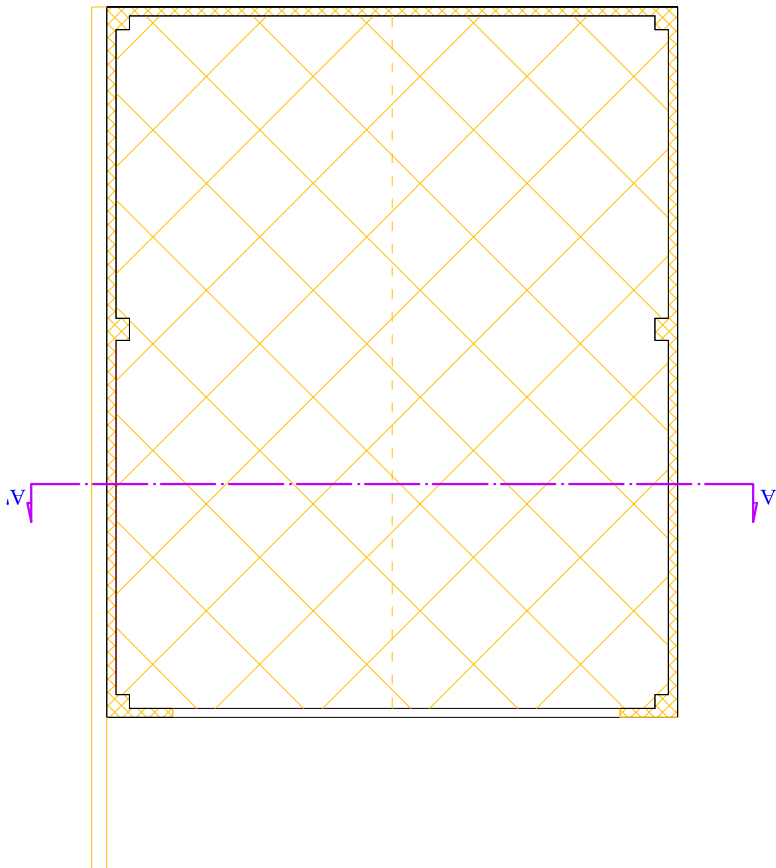

SEZIONE A-A'
scala 1:100

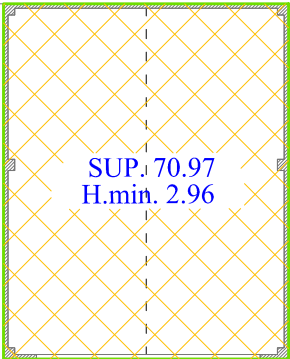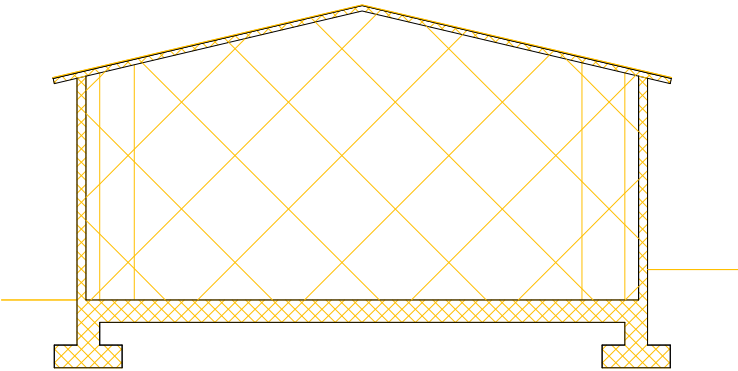

VOLUME DEMOLITO =
mc. 210.07