

COMUNE DI TAVARNELLE VAL DI PESA
CITTA' METROPOLITANA DI FIRENZE

Azienda Agricola "POGGIO ROZZI" loc. Romita, Via Romita n° 29



Richiedente:"Azienda Agricola Poggio Rozzi di Eberhard Toggenburg"

Proprietario:dott. Ulrich Toggenburg

dott.agr. Michele Lotti Margotti

geom. Luca Anichin

dott. ing. Daniele Lapi

dott.geol. Maria Angela Botta


PIANTE, SEZIONI, CALCOLO VOLUME E SUP. UTILE

STATO SOVRAPPOSTO (invariato)


TAV.
14.C
DICEMBRE '16

scala 1:100


PIANO TERRENO
scala 1:100

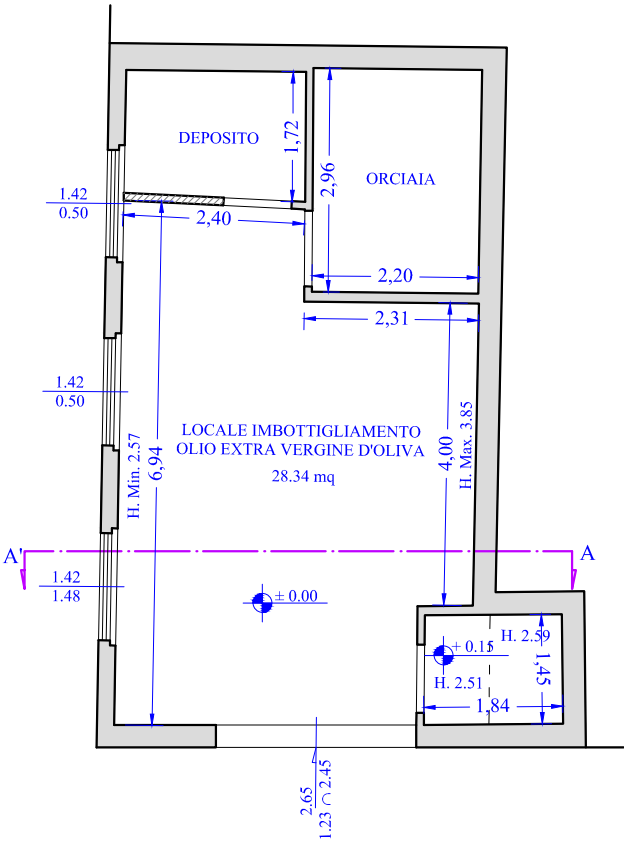

SEZIONE A-A'
scala 1:100

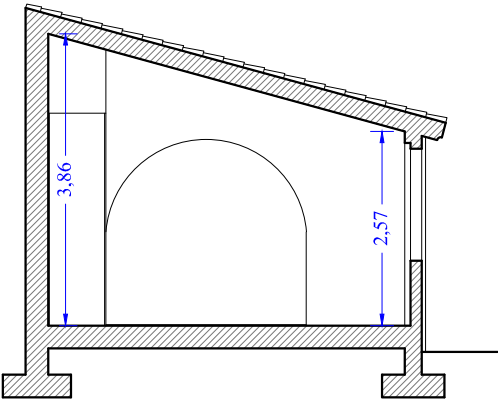

CALCOLO VOLUME

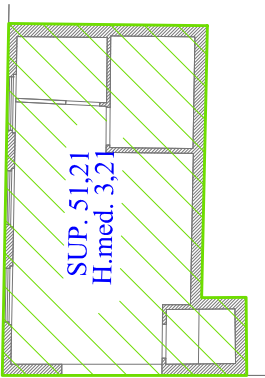

SUP. UTILE . =41,55 mq
SUP. COPERTA . =51,21 mq
VOLUME = SUP,COPERTA X H.=
= 51,21 x 3,21 = 164.38 mc